


План после перепланировки

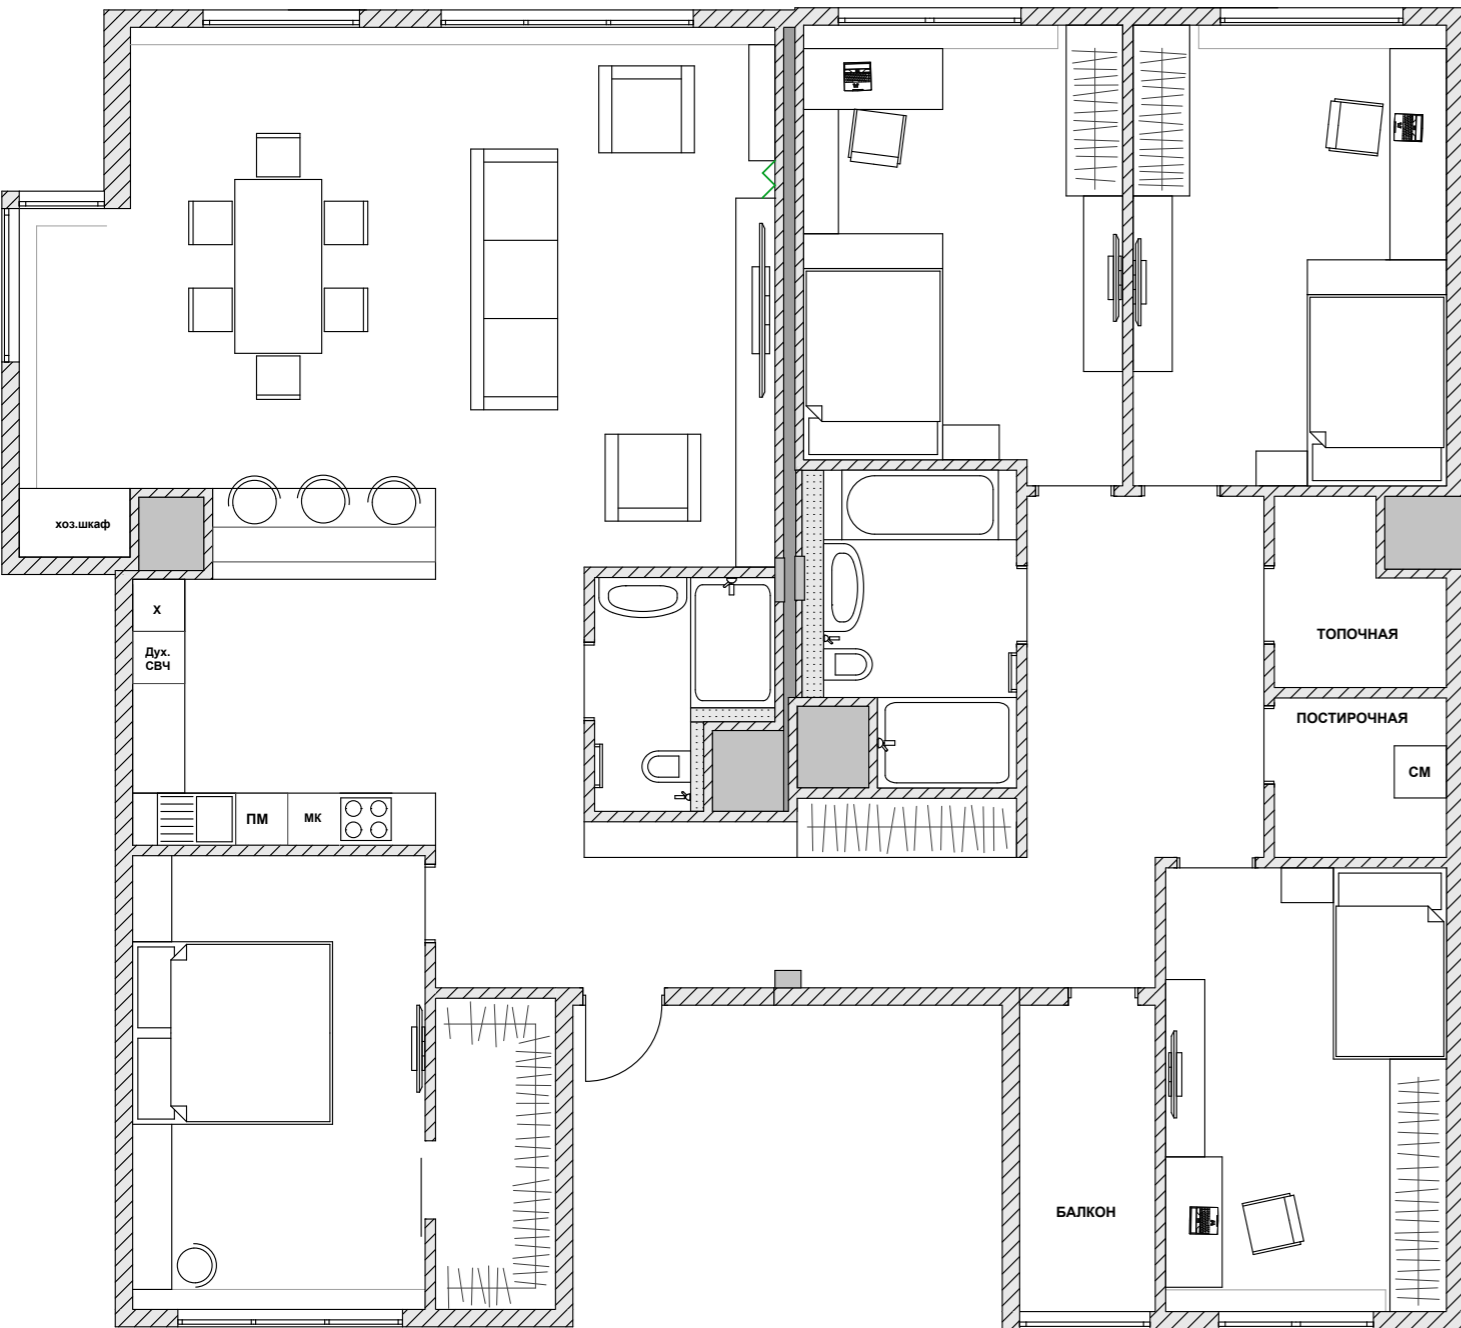

План до перепланировки

