


ПЛАН после перепланировки

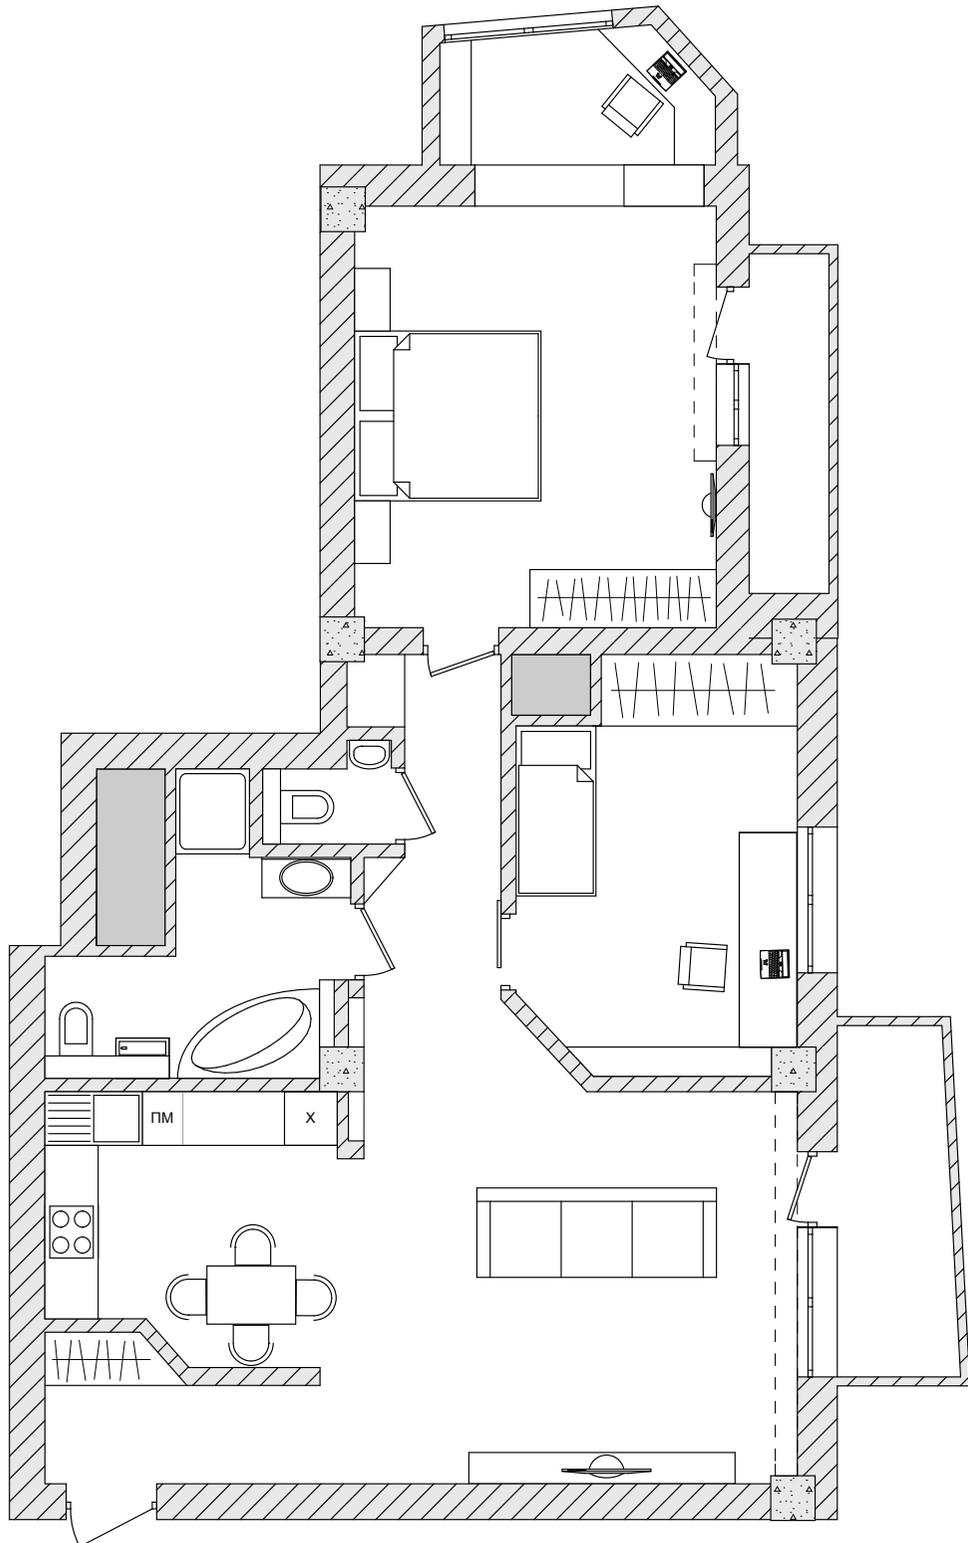

ПЛАН до перепланировки

